

STAN ISTNIEJĄCY		
POWIERZCHNIA DZIAŁEK OBJĘTYCH TERENEM SZKOLNYM (DZIAŁKI EW. NR 480/2; 480/3)	11099,00m <sup>2</sup> 100,00% POW.	
W TYM:		
POWIERZCHNIA ZABUDOWY	2874,17m <sup>2</sup>	25,90% POW.
POWIERZCHNIA UTWARDZONA (DROGI, CHODNIKI, TARASY, OPASKI)	2399,60m <sup>2</sup>	21,62% POW.
POWIERZCHNIA BIOLOGICZNIE CZYNNĄ (ZIELEŃ URZĄDZONA)	5825,23m <sup>2</sup>	52,48% POW.



STAN PROJEKTOWANY		
POWIERZCHNIA POD BOISKO WIELOFUNKCYJNE WRAZ Z PASEM BEZPIECZEŃSTWA OKALAJĄCYM WYNOŚI:	610,50m <sup>2</sup>	
W TYM:		

	POWIERZCHNIA Z KOSTKI BETONOWEJ LUB RÓWNOWAŻNE (DOSTOSOWAĆ DO ISTNIEJĄCEJ NAWIERZCHNI)	10,50m <sup>2</sup>
	NAWIERZCHNIA NO1, KOLOR CIEMNY NIEBIESKI POWIERZCHNIA SYNTETYCZNA PRZEPUSZCZALNA	380,00m <sup>2</sup>
	NAWIERZCHNIA NO1, KOLOR JASNY NIEBIESKI POWIERZCHNIA SYNTETYCZNA PRZEPUSZCZALNA	220,00m <sup>2</sup>

BILANS TERENU SZKOLNEGO PO ZMIANACH		
POWIERZCHNIA DZIAŁEK OBJĘTYCH TERENEM SZKOLNYM (DZIAŁKI EW. NR 480/2; 480/3)	11099,00m <sup>2</sup> 100,00% POW.	
W TYM:		
POWIERZCHNIA ZABUDOWY	2874,17m <sup>2</sup>	25,90% POW.
POWIERZCHNIA UTWARDZONA (CHODNIKI, BOISKA, OPASKI)	3010,10m <sup>2</sup>	27,12% POW.
POWIERZCHNIA BIOLOGICZNIE CZYNNĄ (ZIELEŃ URZĄDZONA)	5214,73m <sup>2</sup>	46,98% POW.

ZGODNIE Z MPZP POWIERZCHNIA UTWARDZONA WRAZ Z ZABUDOWĄ NIE MOŻE PRZEKRACZAĆ 70% POWIERZCHNI OBJĘTEJ INWESTYCJĄ, W/W WARUNEK, PRZY ZAŁOŻENIACH PROJEKTOWYCH I ISTNIEJĄCYM ZAGOSPODAROWANIU JEST SPEŁNIONY

	A,B,C,...,F,A	TEREN SZKOŁY
		TEREN OBJĘTY OPRACOWANIEM PROJEKTOWYM
		NIEPRZEKRACZALNA LINIA ZABUDOWY

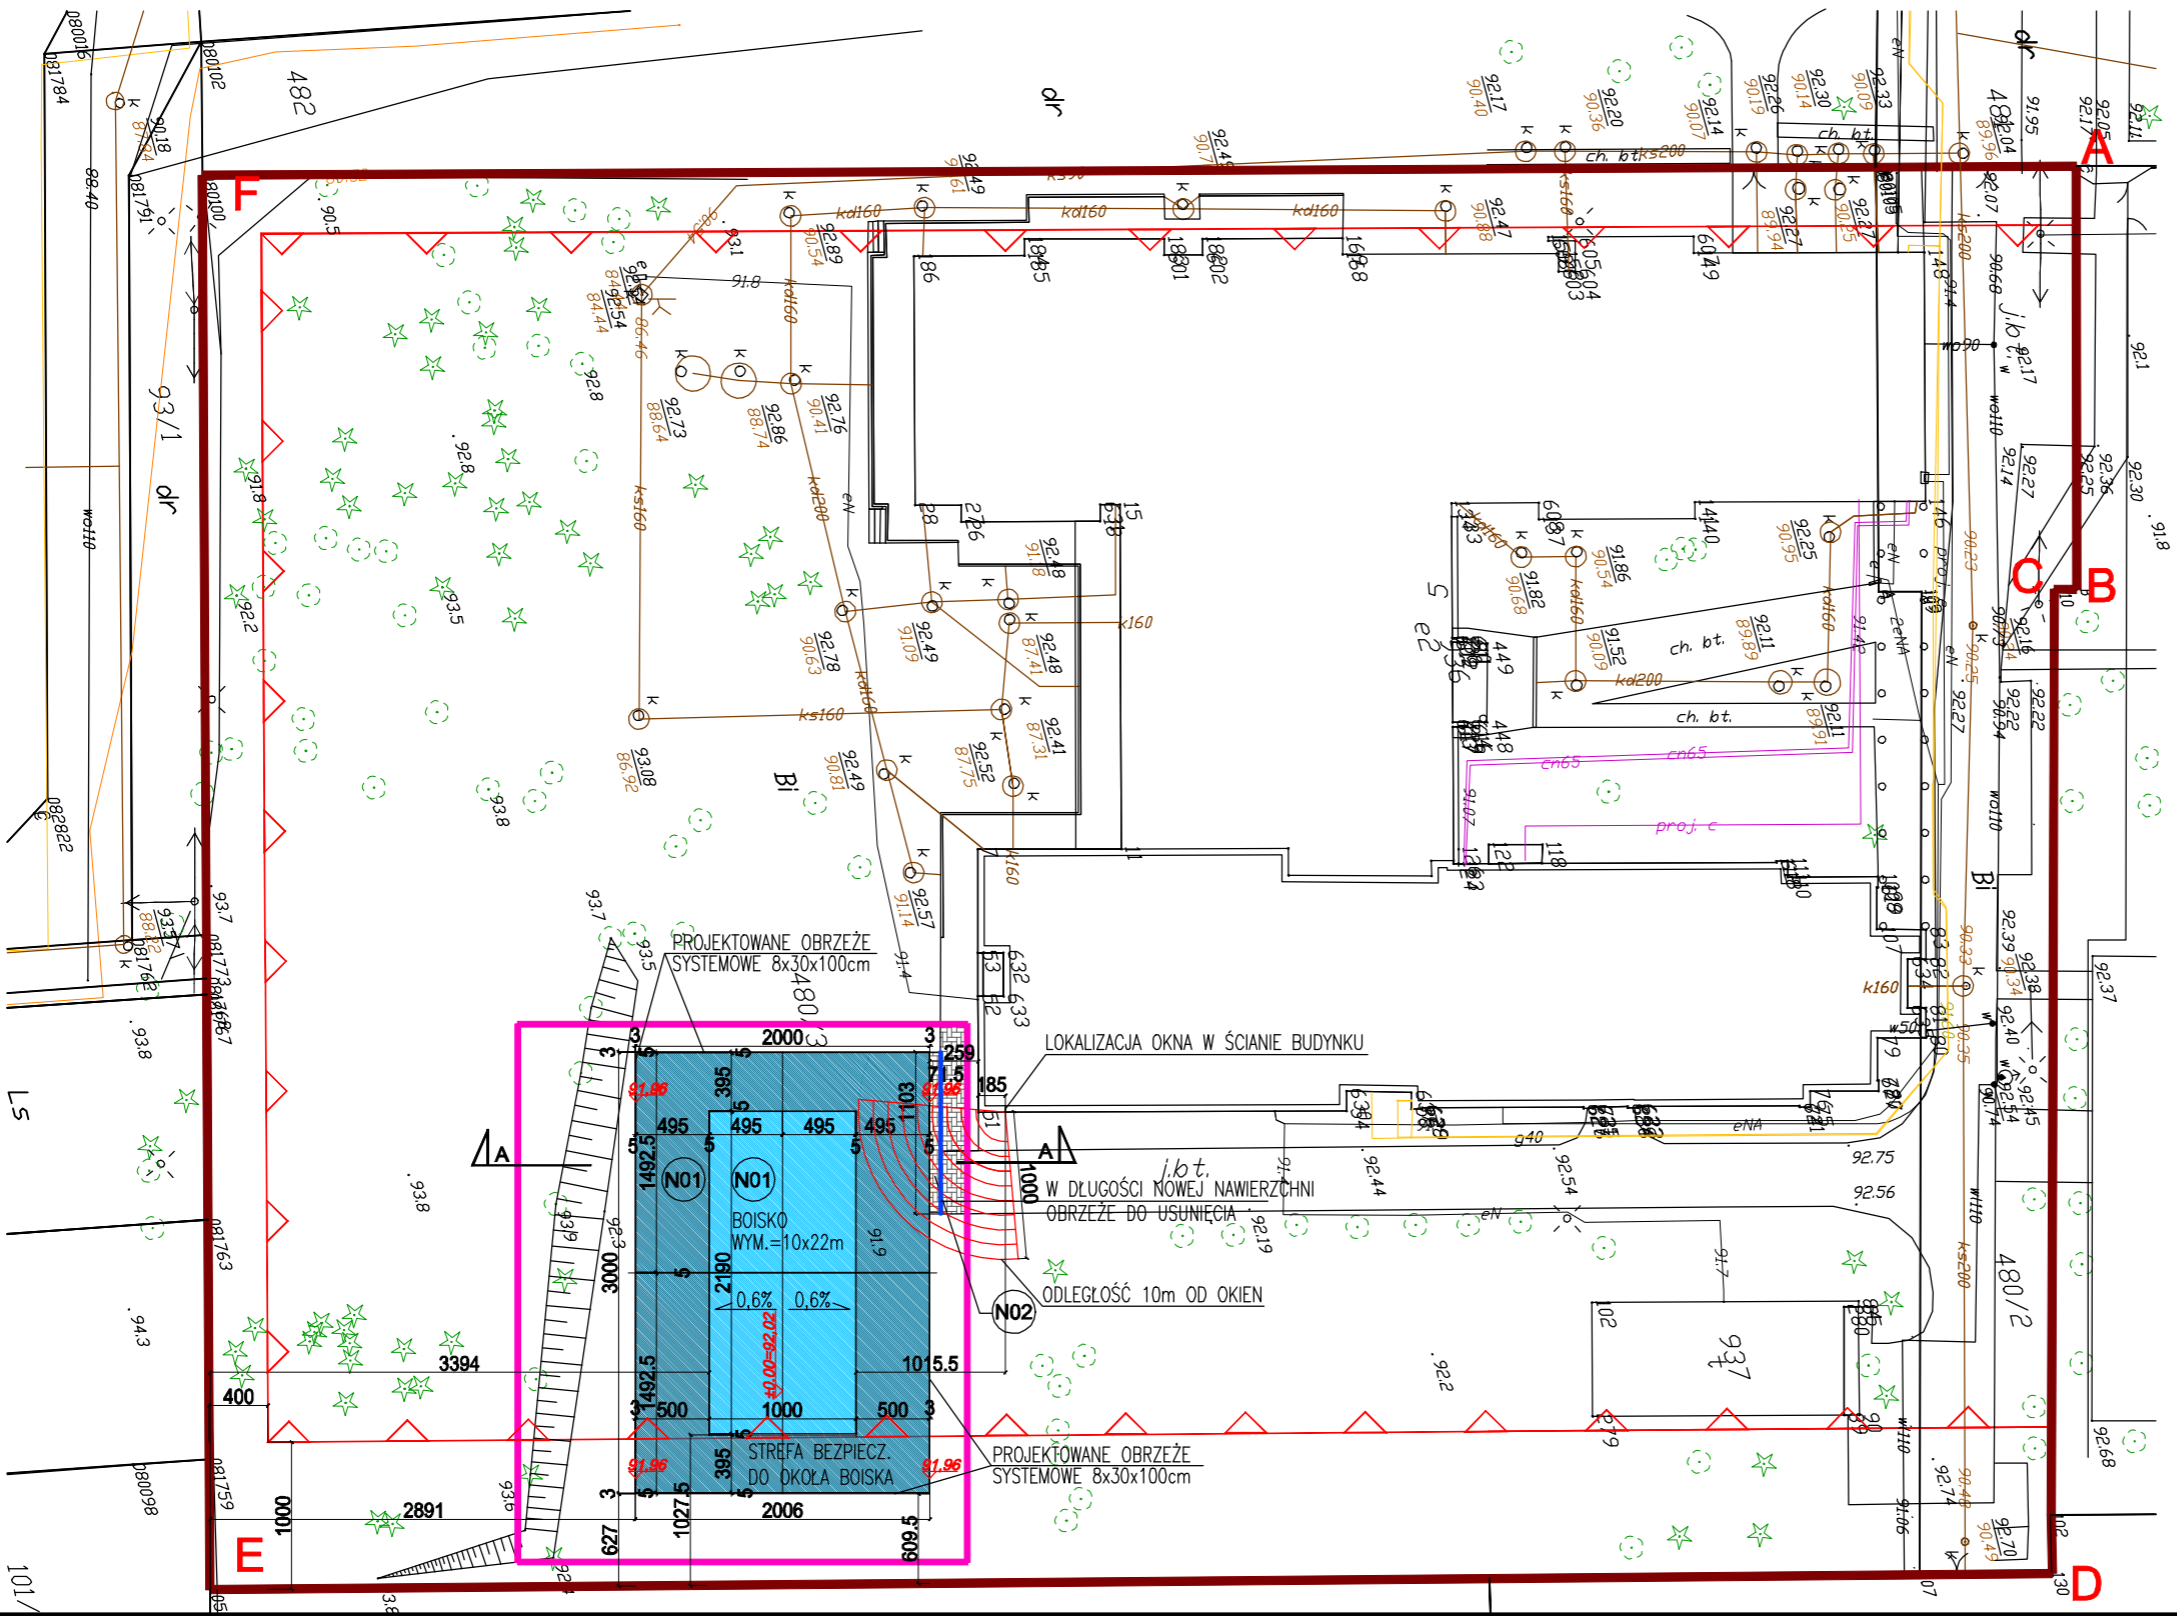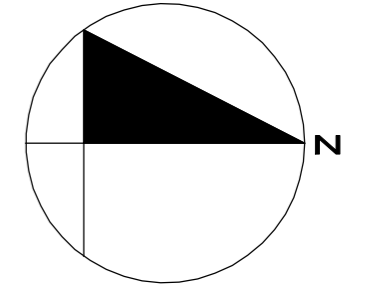

UWAGI:  
 PRZED PRZYSTĄPIENIEM DO ROBÓT BUDOWLANYCH, WYKONAWCA JEST ZOBOWIĄZANY DO SPRAWDZENIA WYMIARÓW W NATURZE, W PRZYPADKU JAKICHKOLWIEK ROZBIŻNOŚCI I RÓŻNIC MIĘDZY PROJEKTEM A STANEM ISTNIEJĄCYM NALEŻY POINFORMOWAĆ ARCHITEKTA PROWADZĄCEGO PROJEKT.

PROJEKT ARCHITEKTONICZNY TWORZY JEDNĄ CAŁOŚĆ Z PROJEKTAMI BRANŻOWYMI, W PRZYPADKU ROZBIŻNOŚCI POMIĘDZY BRANŻAMI WYKONAWCA ZOBOWIĄZANY JEST DO POWIADOMIENIA ARCHITEKTA PROWADZĄCEGO PROJEKT.

W SPRAWACH NIE OKREŚLONYCH DOKUMENTACJĄ OBOWIĄZUJĄ:  
 - PRAWO BUDOWLANE,  
 - WARUNKI TECHNICZNE JAKIM POWINNY ODPOWIEDAĆ BUDYNKI I ICH USYTUOWANIE,  
 - WARUNKI TECHNICZNE WYKONANIA I ODBIORU ROBÓT BUDOWLANO-REMONTOWYCH (WG MB I ITB)  
 - WYTYCZNE, INSTRUKCJE, ŚWIADECTWA DOPUSZCZENIA, ATESTY ITB, WARUNKI TECHNICZNE PRODUCENTÓW

INWESTOR	<b>Gmina Izabelin</b> 05-080 Izabelin ul. 3-go Maja 42		
TYTUL PROJEKTU	PROJEKT BUDOWLANY BOISKA Z OKALAJĄCYM TERENEM UTWARDZONYM NA OBSZARZE SZKOŁY PODSTAWOWEJ W IZABELINIE; 05-080 IZABELIN, UL. WOJSKA POLSKIEGO 5; DZ. EW. NR 480/2; 480/3		
BIURO ARCHITEKTURY	<b>SEKAMA</b> 01-650 Warszawa ul. Mickiewicza 72/3 mobile: 0502 250 505		
PROJEKTANCI Designers	IMIĘ I NAZWISKO Names	NR UPRAWNIEN Licence Number	PODPIS Signature
	mgr int. arch. Lechosław Góralczyk ST-588/88 int. arch. Paweł Woźniak		
FAZA	PROJEKT BUDOWLANY		
BRANŻA	ARCHITEKTURA		
TRESC RYSUNKU	<b>PROJEKT ZAGOSPODAROWANIA TERENU</b>		
DATA	18.07.2018	SKALA	1:500
FAZA	BUD.	SYGNATURA: 0239	NUMER RYSUNKU A001
			REWIZJA -