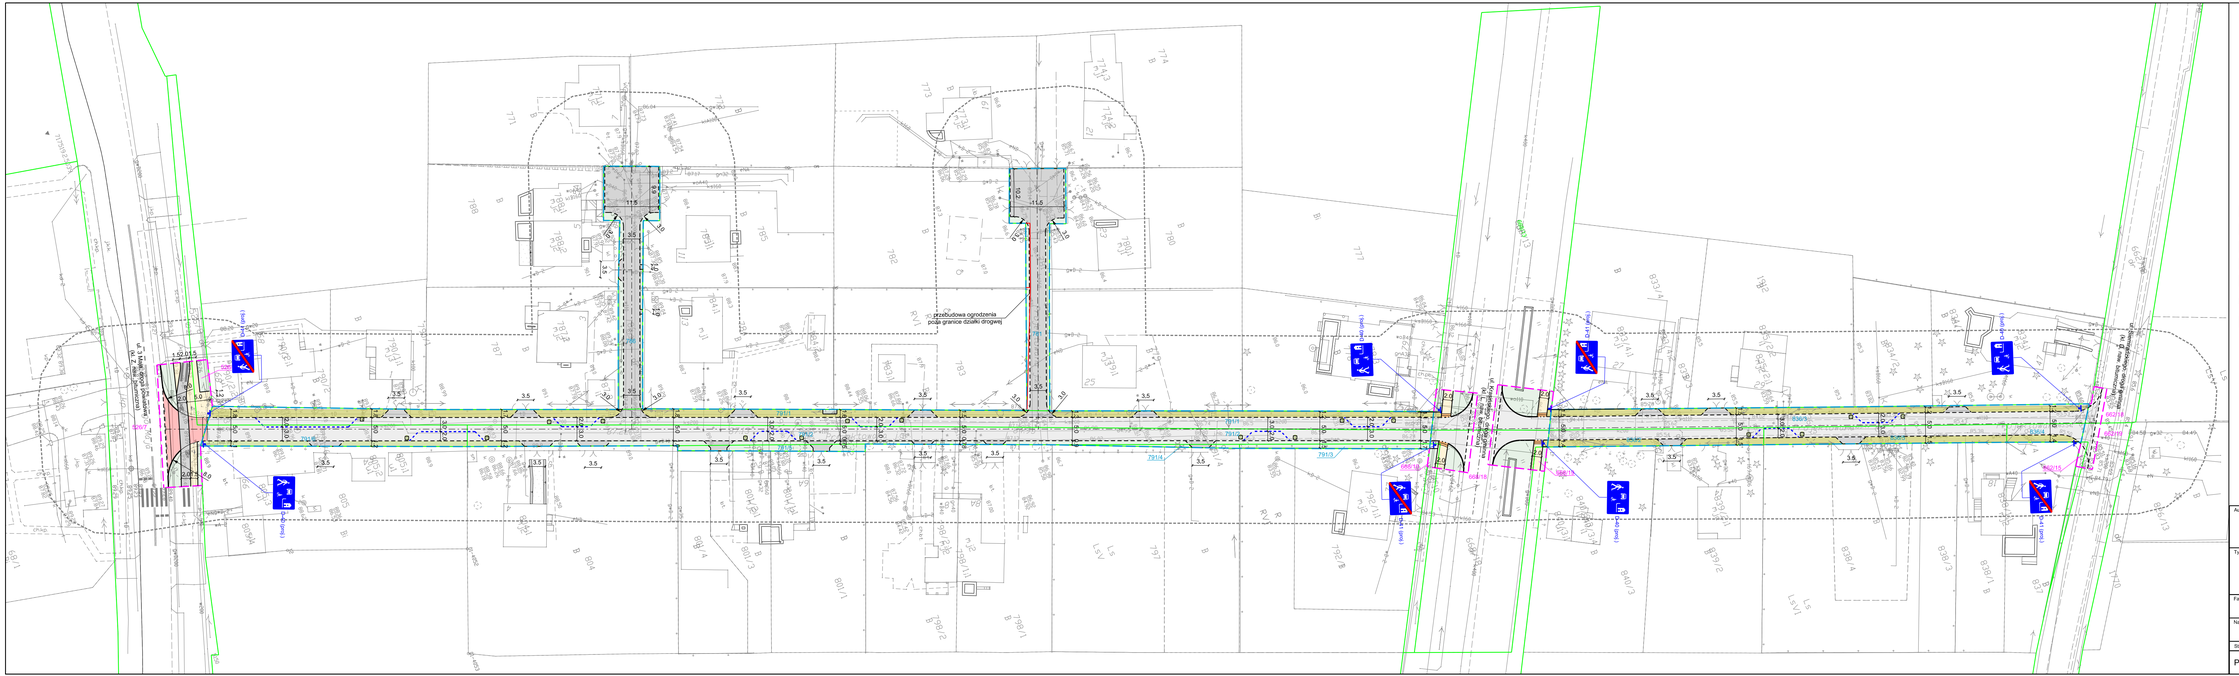

LOKALIZACJA:
ul. Projektowana
miejscowość: Izabelin C
gmina: Izabelin
powiat: warszawski zachodni
województwo: mazowieckie

LEGENDA

59/4 nr ewidencyjne działek pasa drogowego
granica pasa drogowego
59/4 nr ewidencyjne działek istniejących, granica ewidencyjna działek istniejących
59/4 nr działek i granica zakresu robót wynikająca z obowiązku przebudowy innych dróg publicznych i sieci

PROJEKTOWANE ZAGOSPODAROWANIE TERENU

jezdnia - nawierzchnia z kostki betonowej (kolor szary)
utwardzenie terenu - nawierzchnia mineralna
nawierzchnia chodnika z kostki betonowej (kolor szary)
nawierzchnia jezdni, zjazdów z kostki betonowej (kolor ciemnoszary)
jezdnia o wyniesionej nawierzchni z kostki betonowej (kolor czerwony)
płytki sygnalizacyjne przy przejściu dla pieszych
plantowanie, humusowanie i obsianie mieszanką traw
oś drogi
obrzeże chodnikowe
krawężnik betonowy wystający
krawężnik betonowy obniżony
opornik betonowy wtopiony
krawędź pobocza

UWAGA:
Inwentaryzacja zieleni zostanie przedstawiona na etapie projektu budowlanego

Wszystkie prawa autorskie zastrzeżone. Zabrania się wykorzystywania, kopiowania lub rozpowszechniania bez zgody właściciela.

Autor:
PRO studio
PRO STUDIO
Pracownia Projektowa Sp. z o.o.
ul. Górczewska 181B lok. 507
01-459 Warszawa

Inwestor:
Wójt Gminy Izabelin
ul. 3 Maja 42
05-080 Izabelin

Tytuł projektu:
Przebudowa drogi gminnej ulicy Projektowanej w Izabelinie C

Faza opracowania:
KONCEPCJA - wersja 2

Nazwa rysunku:	Data:	Nr rysunku:	Skala:
Projekt zagospodarowania terenu	07.2021	2	1:500

Stanowisko:	Imię i Nazwisko:	Uprawnienia:	Podpis:
Projektant:	mgr inż. Robert Pietrasik	MAZ/0355/POOD/08 branża drogowa	