


NIEPRZEKRACZALNA LINIA ZABUDOWY

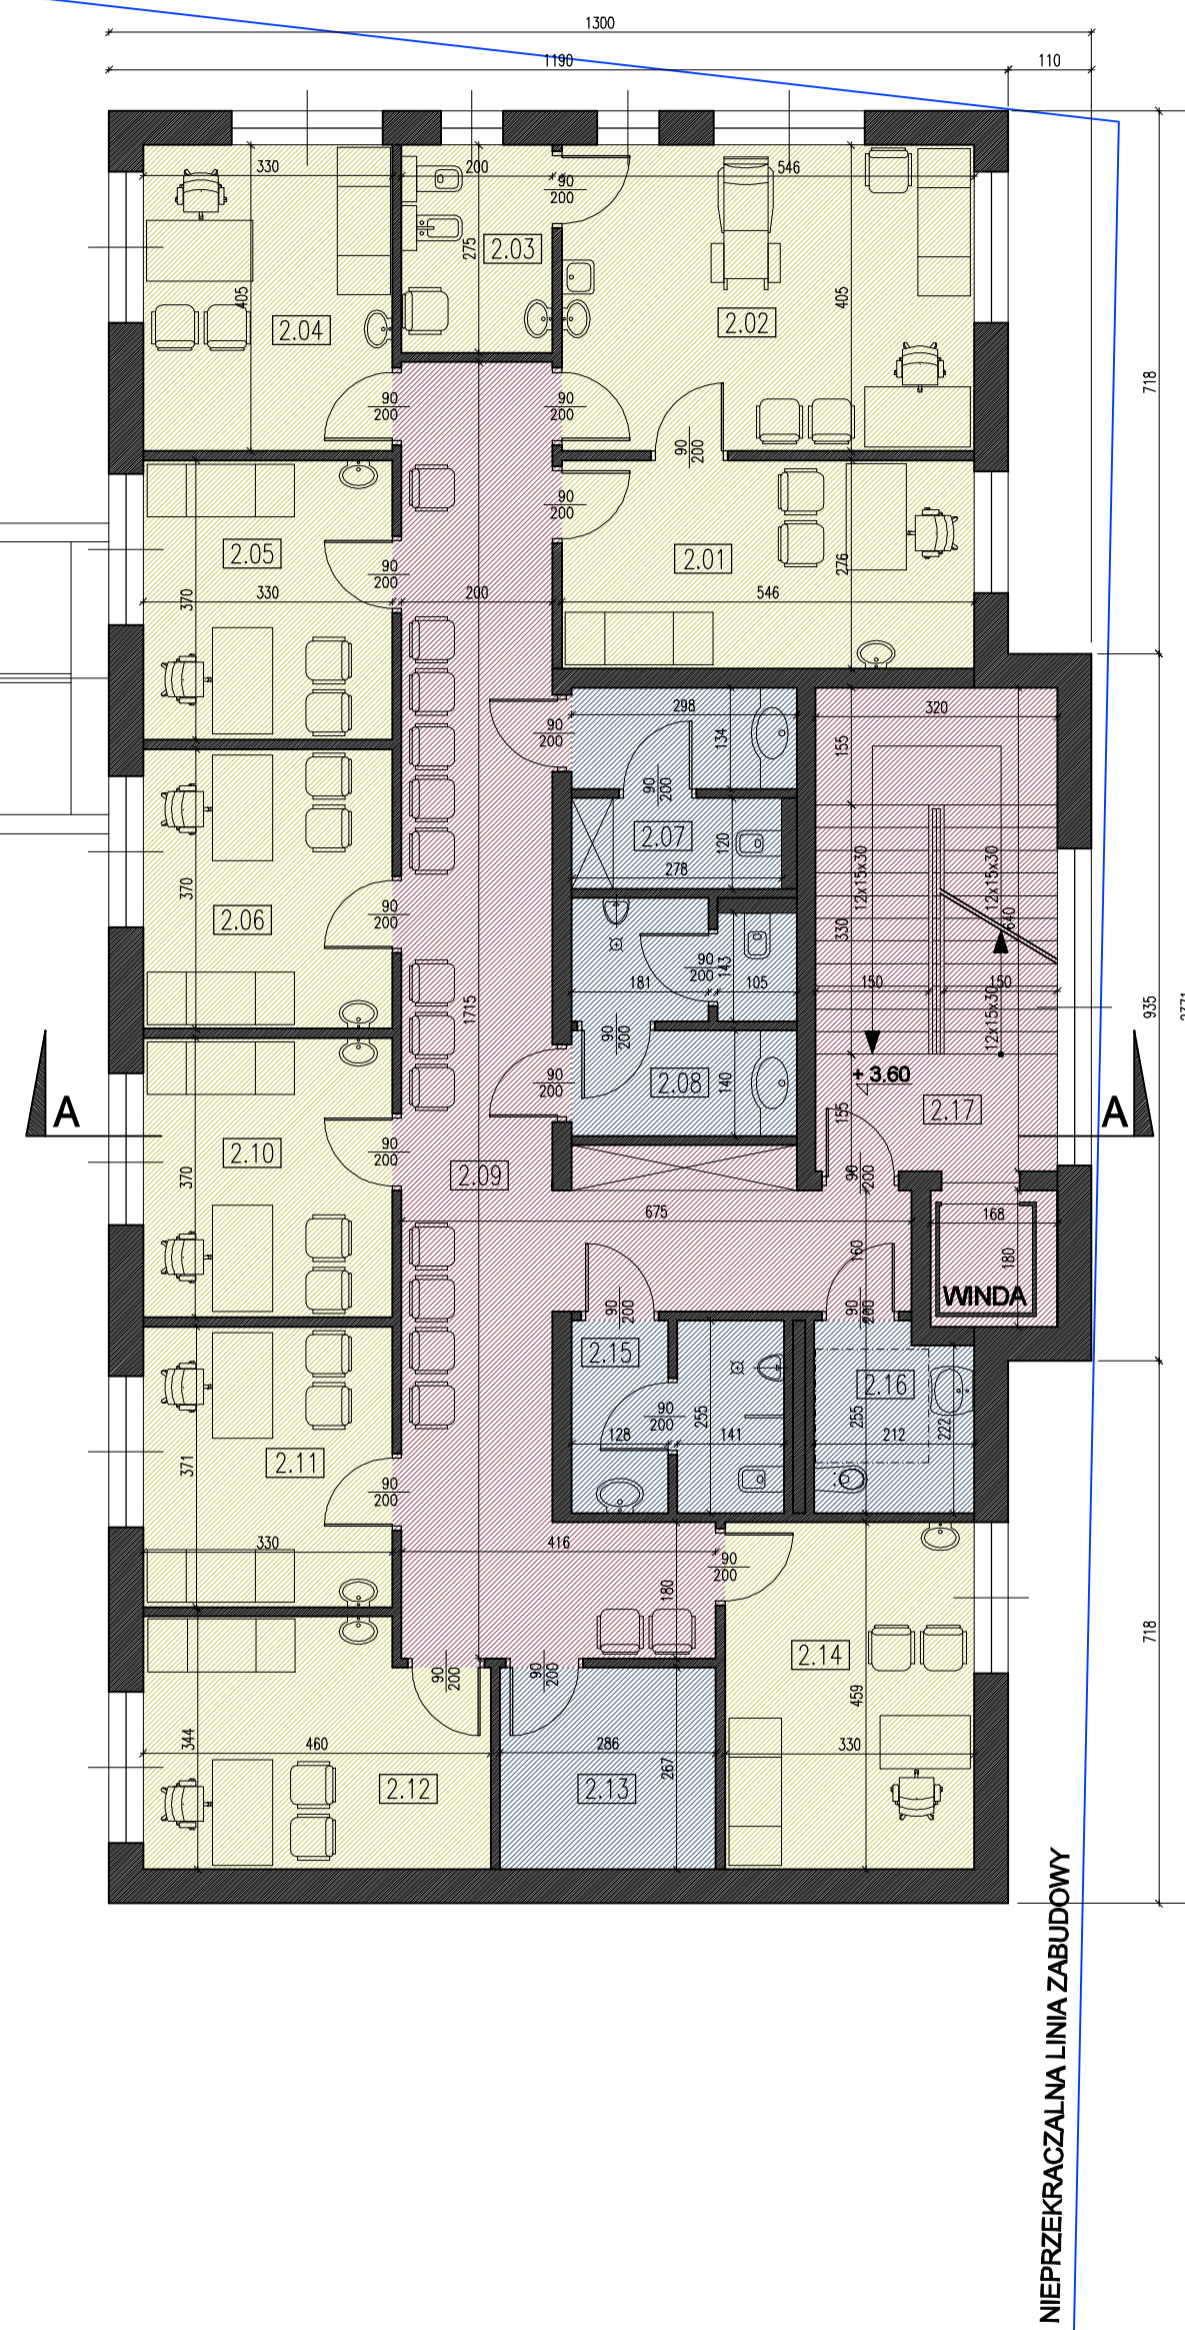

ZESTAWIENIE POMIESZCZEŃ
PIĘTRO +1 BUDYNEK PROJEKTOWANY

NR POM.	NAZWA POMIESZCZENIA	POWIERZCHNIA
2.01	GABINET POŁOŻNEJ	15,10m ²
2.02	GABINET GINEKOLOGICZNY	22,10m ²
2.03	KABINA HIGIENICZNA	5,50m ²
2.04	G. LEKARSKI - KONSULTACJE	13,40m ²
2.05	G. LEKARSKI - KONSULTACJE	12,20m ²
2.06	G. LEKARSKI - KONSULTACJE	12,20m ²
2.07	TOALETA DAMSKA PERSONELU	7,50m ²
2.08	TOALETA MĘSKA PERSONELU	8,90m ²
2.09	KOMUNIKACJA	47,60m ²
2.10	GAB. LEKARSKI - INTERNISTA	12,20m ²
2.11	GAB. LEKARSKI - INTERNISTA	12,20m ²
2.12	GAB. LEKARSKI - INTERNISTA	14,50m ²
2.13	SCHOWEK	7,60m ²
2.14	GABINET USG	15,10m ²
2.15	TOALETA MĘSKA OGÓLNA	7,00m ²
2.16	TOALETA DAMSKA OGÓLNA	5,10m ²
2.17	KŁATKA SCHODOWA	20,50m ²

SUMA (Pnk) 238,70m²

POWIERZCHNIA NETTO KONDYGNACJI (Pnk) 238,70m²
 POWIERZCHNIA CAŁKOWITA KONDYGNACJI 292,40m²