


pomiar przeszedł linią poziomą  
wykonano 13.03.2017 (temp. 6/7°C)  
— linia L. —  
— projektowana linia rozgraniczająca

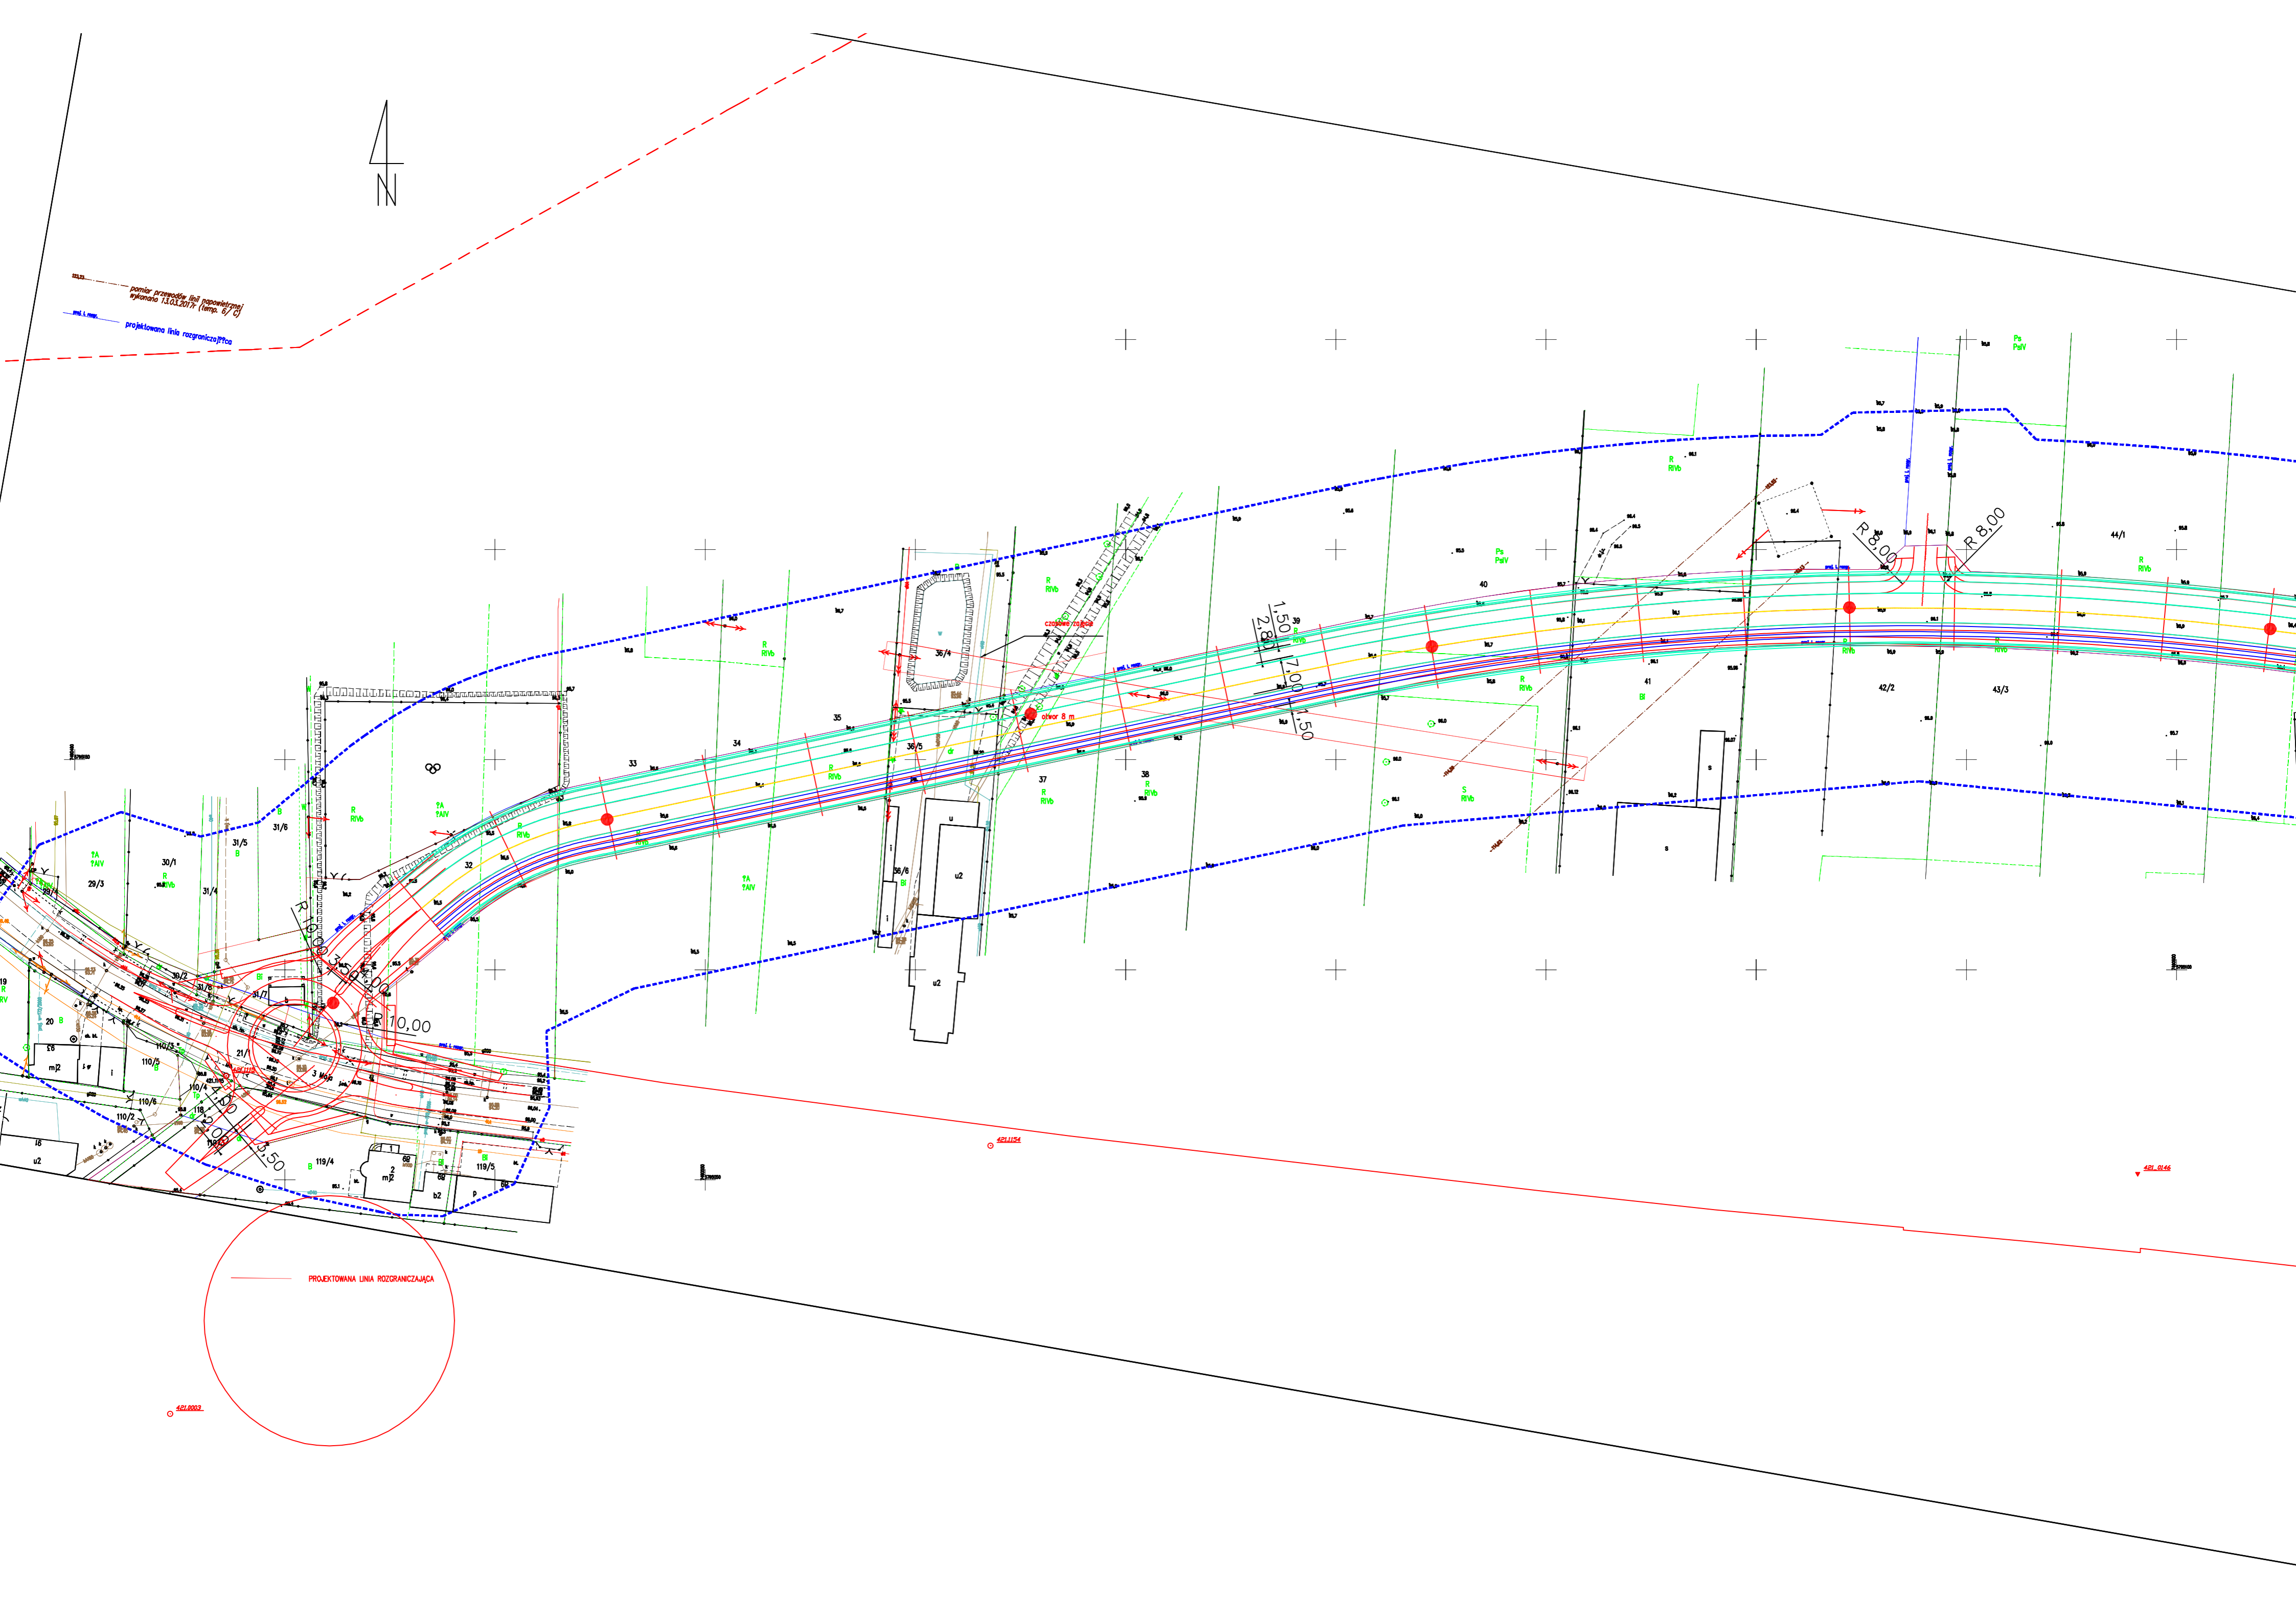

PROJEKTOWANA LINIA ROZGRANICZAJĄCA

421.003

421.124

421.046